



令和7年度 施設整備設計  
 令和8年度 校舎等建設工事  
 令和9年度 引越  
 令和10年度 既存校舎等解体  
 令和11年度 グラウンド等整備

R7.7月 光市教育委員会発行


施設一体型小中一貫やまと学園の新設に向けた取組についてお知らせします。

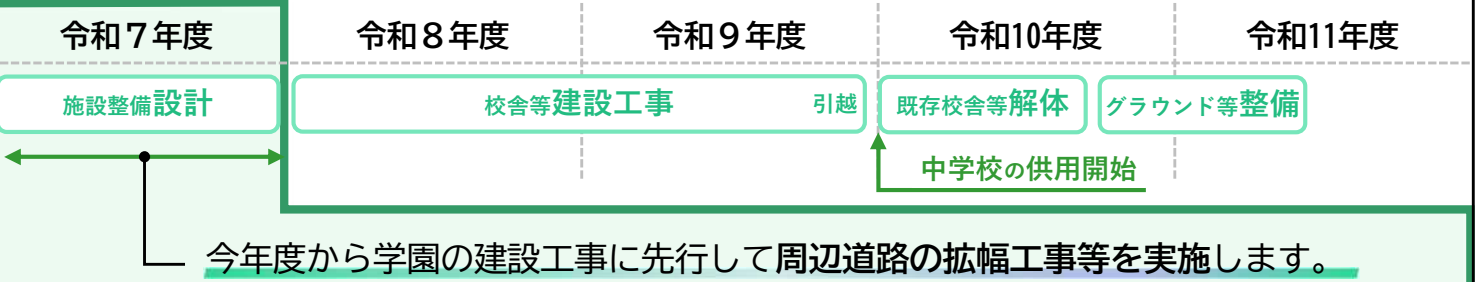


## △ 周辺道路の拡幅工事等（北側） R7.7月下旬～10月末頃

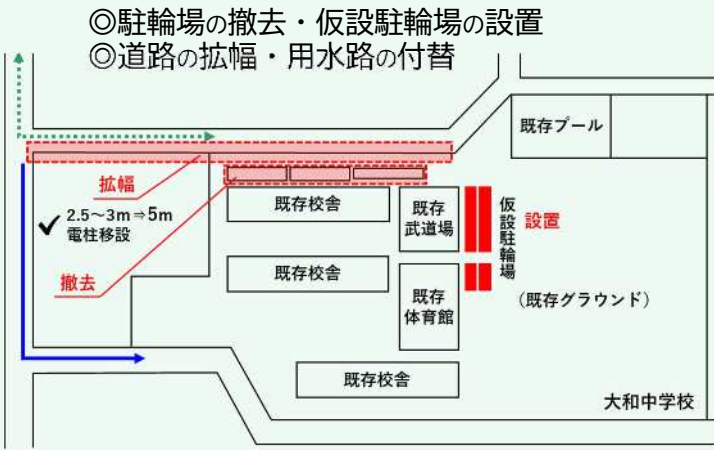


## △ 周辺道路の拡幅工事等（西側） R7.10月下旬～R8.3月末頃

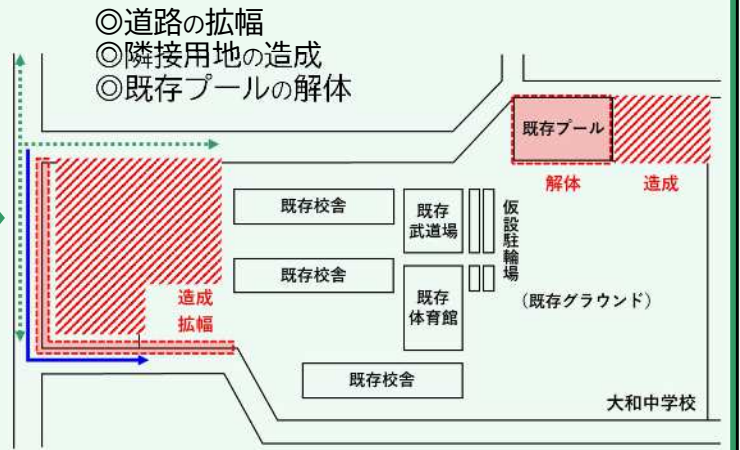


## 🔨 校舎等の建設工事 R8～R9

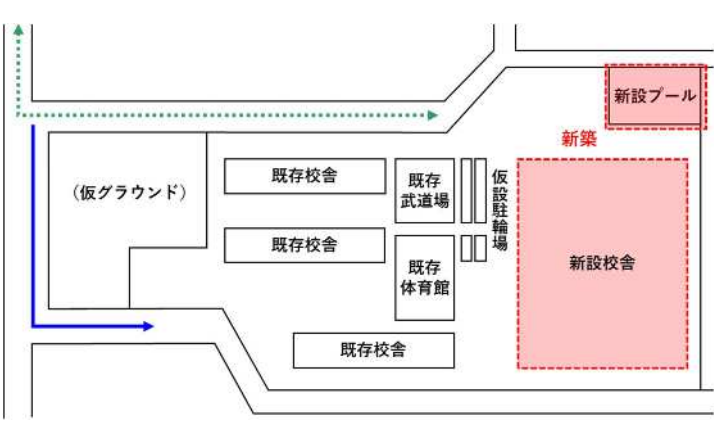

## 🔨 既存校舎等の解体工事 R10～

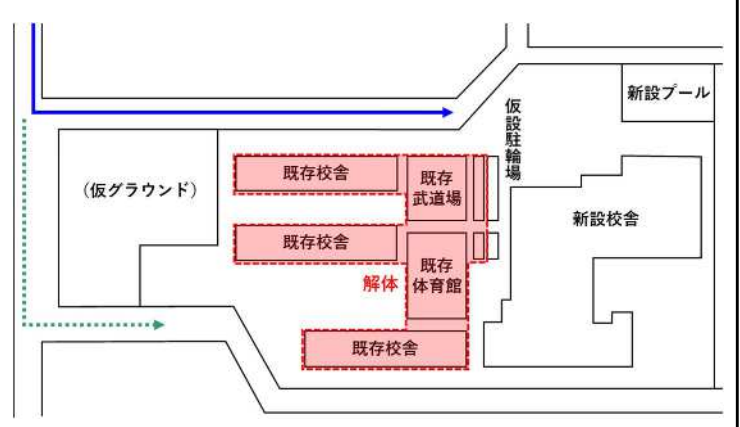

## 🔨 グラウンド等の整備工事 R10～

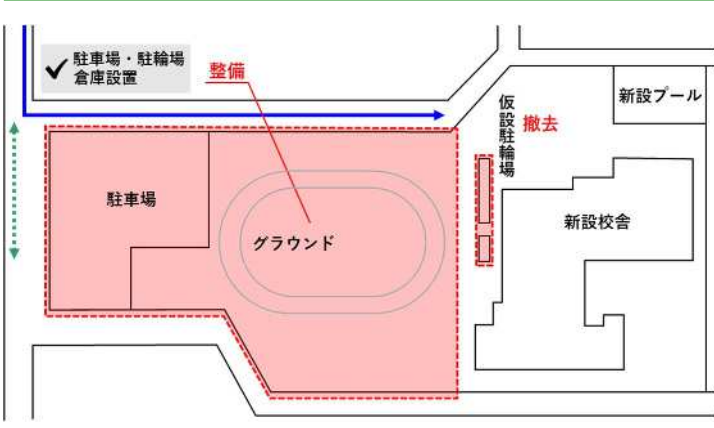


→ 生徒動線  
→ 工事動線

✓ 学園の完成イメージは裏面をご覧ください！

工事の進行により動線が変わりますので、来校される際はご注意ください。  
 施工に当たっては、安全を第一に進めてまいりますので、引き続き皆様のご理解とご協力をお願いします。



# 施設一体型小中一貫やまと学園の完成イメージ

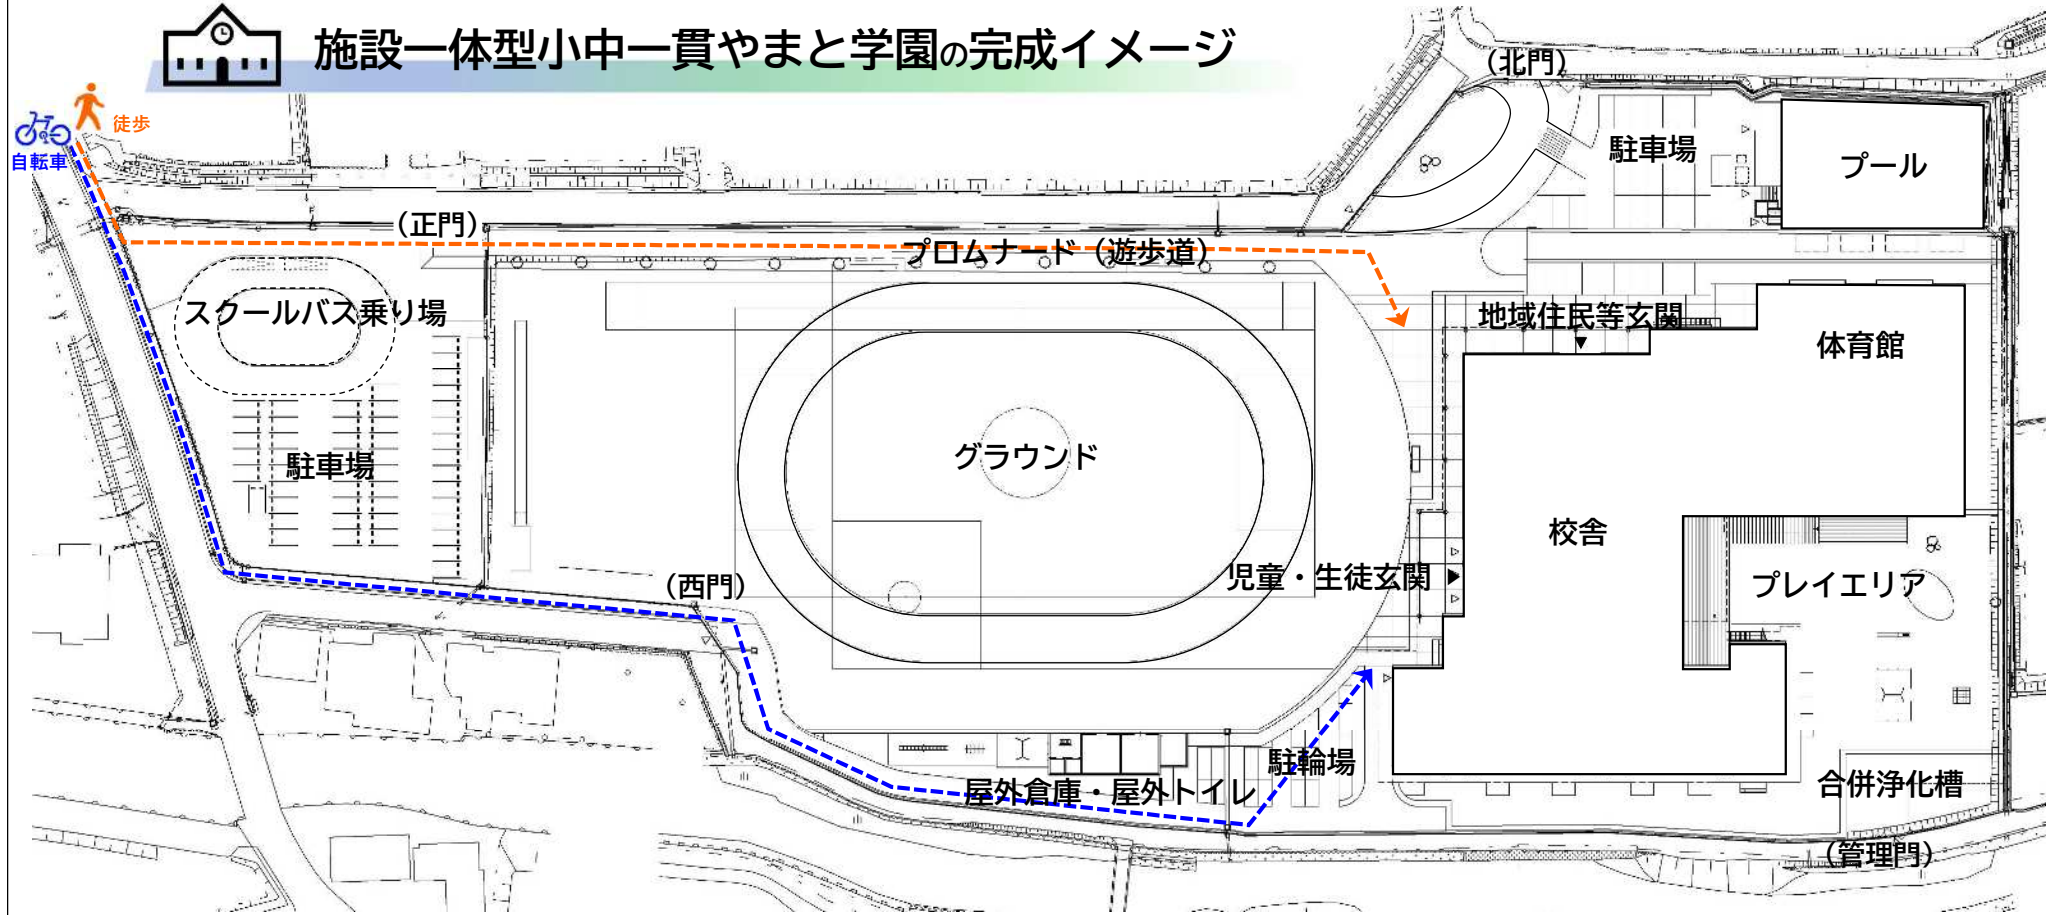

お問い合わせ：光市教育委員会 ひかり学園推進課・ひかり学園推進係 (担当：吉永、河合、石川)  
 TEL：0833-48-4051 FAX：0833-72-7202

完成イメージ



## ▲プロムナードから見た校舎

周囲の風景や山並みとの調和を図ります。

## ▼図書室 (ラーニングcommons)

校舎の中心に配置し、児童・生徒が日常的に立ち寄れる学びの空間とします。



完成イメージ

完成イメージ



## ▲プレイエリア

主に低学年児童の利用を想定しています。